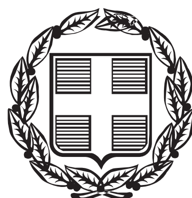


ΕΦΗΜΕΡΙΣ ΤΗΣ ΚΥΒΕΡΝΗΣΕΩΣ

ΤΗΣ ΕΛΛΗΝΙΚΗΣ ΔΗΜΟΚΡΑΤΙΑΣ

ΤΕΥΧΟΣ ΔΕΥΤΕΡΟ **Αρ. Φύλλου 836**

9 Απριλίου 2013

ΑΠΟΦΑΣΕΙΣ

Αριθμ. Δ3/Γ/1503

Εγκατάσταση και διαδρομή του Αγωγού Φυσικού Αερίου Υψηλής Πίεσης «Αγ. Θεόδωροι- ΔΕΗ Μεγαλόπολης» στο Τμήμα «Κ13+96μ. (Αρχ. Κόρινθος) - Κ18 (Σολομός)», σε έκταση συνολικού εμβαδού 14.463 τμ., στις περιοχές της Δημοτικής Κοινότητας Αρχαίας Κορίνθου και της Τοπικής Κοινότητας Σολομού του Δήμου Κορινθίων του Νομού Κορινθίας της Περιφέρειας Πελοποννήσου.

Ο ΥΦΥΠΟΥΡΓΟΣ ΠΕΡΙΒΑΛΛΟΝΤΟΣ, ΕΝΕΡΓΕΙΑΣ ΚΑΙ ΚΛΙΜΑΤΙΚΗΣ ΑΛΛΑΓΗΣ

Έχοντας υπόψη:

1. Το π.δ. 63/2005 «Κωδικοποίηση της νομοθεσίας για την Κυβέρνηση και τα Κυβερνητικά Όργανα» (ΦΕΚ 98/Α/22-04-2005), όπως ισχύει.

2. Το άρθρο 7 του π.δ. 381/1989 «Οργανισμός του Υπουργείου Βιομηχανίας, Ενέργειας και Τεχνολογίας» (ΦΕΚ 168/Α/16-06-1989), όπως ισχύει.

3. Την 2876/07-10-2009 απόφαση του Πρωθυπουργού «Αλλαγή τίτλου Υπουργείων» (ΦΕΚ 2234/Β/07-10-2009).

4. Το άρθρο 6 του π.δ. 189/2009 περί καθορισμού και ανακατανομής αρμοδιοτήτων των Υπουργείων (ΦΕΚ 221/Α/05-11-2009), όπως τροποποιήθηκε με το άρθρο 2 του π.δ. 24/2010 (ΦΕΚ 56/Α/15-04-2010).

5. Το π.δ. 86/2012 «Διορισμός Υπουργών, Αναπληρωτών Υπουργών και Υφυπουργών» (ΦΕΚ 141/Α/21-06-2012).

6. Το άρθρο 4 του ν. 1929/1991 «Διαρρυθμίσεις στον ενιαίο φόρο κατανάλωσης των πετρελαιοειδών προϊόντων και άλλες διατάξεις» (ΦΕΚ 19/Α/15-02-1991) και το άρθρο 19 του ν. 2081/1992 «Ρύθμιση του θεσμού των Επιμελητηρίων, τροποποίηση των διατάξεων του ν. 1712/1987 για τον εκσυγχρονισμό των επαγγελματικών οργανώσεων των εμπόρων, βιοτεχνών και λοιπών επαγγελματιών και άλλες διατάξεις» (ΦΕΚ 154/Α/10-09-1992) όπως τροποποιήθηκαν και συμπληρώθηκαν με:

α) την παρ. 6 του άρθρου 14 του ν. 2289/1995 «Αναζήτηση, έρευνα και εκμετάλλευση υδρογονανθράκων και άλλες διατάξεις» (ΦΕΚ 27/Α/08-02-1995)

β) το άρθρο 16 του ν. 3335/2005 «Έλεγχος της διακίνησης και αποθήκευσης πετρελαιοειδών προϊόντων - Ρύθμιση Θεμάτων Υπουργείου Ανάπτυξης» (ΦΕΚ 95/Α/20-04-2005)

γ) το άρθρο 29 του ν. 3734/2009 «Προώθηση της συμπαραγωγής δύο ή περισσότερων χρήσιμων μορφών ενέργειας, ρύθμιση ζητημάτων σχετικών με το Υδροηλεκτρικό Έργο Μεσοχώρας και άλλες διατάξεις» (ΦΕΚ 8/Α/28-01-2009).

7. Το άρθρο 7 του ν. 3428/2005 (ΦΕΚ 313/Α/27-12-2005) «Απελευθέρωση Αγοράς Φυσικού Αερίου», σύμφωνα με τα οποία μεταβιβάσθηκε από τη Δ.ΕΠ.Α. Α.Ε. με απόσπαση ο κλάδος του Εθνικού Συστήματος Φυσικού Αερίου (ΕΣΦΑ) στο Διαχειριστή Εθνικού Συστήματος Φυσικού Αερίου Α.Ε. με διακριτικό τίτλο «Δ.Ε.Σ.Φ.Α. Α.Ε», όπως τροποποιήθηκε και ισχύει.

8. Το ν. 4001/2011 (ΦΕΚ 179/Α/22-08-2011) «Για τη λειτουργία Ενεργειακών Αγορών Ηλεκτρισμού και Φυσικού Αερίου, για Έρευνα, Παραγωγή και δίκτυα μεταφοράς Υδρογονανθράκων και άλλες ρυθμίσεις» και ειδικότερα τα άρθρα 67, 68 και 154.

9. Το π.δ. 33/2007 «Σύσταση της Ανώνυμης Εταιρείας με την επωνυμία "Διαχειριστής Εθνικού Συστήματος Φυσικού Αερίου Α.Ε." και έγκριση του Καταστατικού της» (ΦΕΚ 31/Α/20-02-2007) καθώς και το 6667/07/30-03-2007 έγγραφο της Διεύθυνσης Ανωνύμων Εταιρειών του Κεντρικού Τομέα της Νομαρχίας Αθηνών, για την Ανακοίνωση καταχώρησης στο Μητρώο Ανωνύμων Εταιρειών με βάση τις διατάξεις του Κωδ. ν. 2190/1920 της Απόφασης Σύστασης της Ανώνυμης Εταιρείας με την ως άνω επωνυμία και το διακριτικό τίτλο Δ.Ε.Σ.Φ.Α. Α.Ε.

10. Το ΦΕΚ 2322/Τ.Α.Ε. & Ε.Π.Ε./04-04-2007 στο οποίο δημοσιεύθηκε Ανακοίνωση καταχώρησης στο Μητρώο Ανωνύμων Εταιρειών της σύστασης της Ανώνυμης Εταιρείας με την επωνυμία «Διαχειριστής Εθνικού Συστήματος Φυσικού Αερίου Ανώνυμη Εταιρεία» και το διακριτικό τίτλο «Δ.Ε.Σ.Φ.Α. Α.Ε.» και το ΦΕΚ 3060/Τεύχος ΑΕ και ΕΠΕ/10-05-2007 στο οποίο δημοσιεύθηκε Ανακοίνωση καταχώρησης στο Μητρώο Ανωνύμων Εταιρειών στοιχείων της ως άνω εταιρείας.

11. Το άρθρο 1 του ν. 367/1976 «Περί αναγκαστικής απαλλοτριώσεως ακινήτων προς τον σκοπόν ανευρέσεως, εκμεταλλεύσεως και αποθηκεύσεως υδρογονανθράκων και συμπληρώσεως διατάξεων τινών του Μεταλλευτικού Κώδικος» (ΦΕΚ 162/Α/25-06-1976).

12. Το άρθρο έβδομο του ν. 1769/1988 «Κύρωση της από 9ης Δεκεμβρίου 1987 τροποποιητικής σύμβασης μεταξύ

του ΕΛΛΗΝΙΚΟΥ ΔΗΜΟΣΙΟΥ και των Εταιρειών DENISON MINES LIMITED, HELLENIC OIL COMPANY, INC. WHITE SHIELD GREECE OIL CORPORATION, WINTERSHALL AKTIENGESELLSHAFT, ΒΙΝΤΕΡΣΧΑΛΛ ΕΛΛΑΣ A.G. ΠΕΤΡΕΛΑΙΩΝ και ΔΗΜΟΣΙΑΣ ΕΠΙΧΕΙΡΗΣΗΣ ΠΕΤΡΕΛΑΙΟΥ - ΕΡΕΥΝΑΣ ΚΑΙ ΕΚΜΕΤΑΛΛΕΥΣΕΩΣ ΥΔΡΟΓΟΝΑΝΘΡΑΚΩΝ Α.Ε. και των παραρτημάτων της 1, 2, 3, και 4 και ρύθμιση ζητημάτων υδρογονανθράκων» (ΦΕΚ 66/Α/07-04-1988).

13. Τα άρθρα 3 και 4 του ν. 1650/1986 «Για την Προστασία Περιβάλλοντος» (ΦΕΚ 160/Α/16-10-1986), όπως ισχύουν δυνάμει του άρθρου 31 του ν. 4014/2011 «Περιβαλλοντική αδειοδότηση έργων και δραστηριοτήτων, ρύθμιση αυθαιρέτων σε συνάρτηση με δημιουργία περιβαλλοντικού ισοζυγίου και άλλες διατάξεις αρμοδιότητας Υπουργείου Περιβάλλοντος» (ΦΕΚ 209/Α/21-09-2011).

14. Την οικ.203269/12-09-2011 κοινή απόφαση των Υπουργών Περιβάλλοντος, Ενέργειας και Κλιματικής Αλλαγής, Αγροτικής Ανάπτυξης και Τροφίμων, Πολιτισμού και Τουρισμού «Έγκριση Περιβαλλοντικών Όρων για το έργο "ΑΓΩΓΟΣ ΦΥΣΙΚΟΥ ΑΕΡΙΟΥ ΥΨΗΛΗΣ ΠΙΕΣΗΣ ΑΓ. ΘΕΟΔΩΡΟΙ - ΔΕΗ ΜΕΓΑΛΟΠΟΛΗΣ", δεκαετούς ισχύος.

15. Την οικ.202932/05-11-2012 απόφαση του Υπουργού Περιβάλλοντος, Ενέργειας και Κλιματικής Αλλαγής «Τροποποίηση της υπ' αρ. 203269/12.09.11 απόφασης Έγκρισης Περιβαλλοντικών Όρων του Αγωγού Φυσικού Αερίου Υψηλής Πίεσης: ΑΓ. ΘΕΟΔΩΡΟΙ - ΔΕΗ ΜΕΓΑΛΟΠΟΛΗΣ».

16. Την 058467/21-01-2013 (Α.Π. ΥΠΕΚΑ: 1503/28-01-2013) αίτηση του ΔΕΣΦΑ για την εγκατάσταση και διαδρομή του Αγωγού Φυσικού Αερίου Υψηλής Πίεσης Αγ. Θεόδωροι- ΔΕΗ Μεγαλόπολης» στο Τμήμα «Κ13+96μ. (Αρχ. Κόρινθος) - Κ18 (Σολομός)», σε έκταση συνολικού εμβαδού 14.463 τμ., στις περιοχές της Δημοτικής Κοινότητας Αρχαίας Κορίνθου και της Τοπικής Κοινότητας Σολομού του Δήμου Κορινθίων του Νομού Κορινθίας της Περιφέρειας Πελοποννήσου.

17. Την 34240/06-07-2012 απόφαση του Πρωθυπουργού και του Υπουργού Περιβάλλοντος, Ενέργειας και Κλιματικής Αλλαγής «Καθορισμός αρμοδιοτήτων του Υφυπουργού Περιβάλλοντος, Ενέργειας και Κλιματικής Αλλαγής Ασημάκη Παπαγεωργίου.» (ΦΕΚ 2101/Β/09-07-2012), όπως τροποποιήθηκε με την 15378/19-07-2012 όμοια απόφαση (ΦΕΚ 2166/Β/19-07-2012).

18. Το γεγονός ότι από την παρούσα απόφαση δεν προκαλείται δαπάνη σε βάρος του Κρατικού Προϋπολογισμού, αποφασίζουμε:

1. Ορίζουμε την εγκατάσταση και διαδρομή του Αγωγού Φυσικού Αερίου Υψηλής Πίεσης Αγ. Θεόδωροι- ΔΕΗ Μεγαλόπολης» στο Τμήμα «Κ13+96μ. (Αρχ. Κόρινθος) - Κ18 (Σολομός)», σε έκταση συνολικού εμβαδού 14.463 τμ., στις περιοχές της Δημοτικής Κοινότητας Αρχαίας Κορίνθου και της Τοπικής Κοινότητας Σολομού του Δήμου Κορινθίων του Νομού Κορινθίας της Περιφέρειας Πελοποννήσου, όπως αυτή έχει προσδιορισθεί και απεικονίζεται στα ακόλουθα συνημμένα στην παρούσα και υπό κλίμακα 1:1.000 Κτηματολογικά Διαγράμματα του Διπλωματούχου Αγρονόμου Τοπογράφου Μηχανικού Θωμά Ιωάν. Γιαχουντή, που συντάχθηκαν στις 26-11-2012 (Φύλλα 2):

α) Σχ. DSF_CC_483_720_00_91_26_REV0/Φύλλο 26 από 27/Αναθ. 0/26-11-2012

β) Σχ. DSF_CC_483_720_00_91_27_REV0/Φύλλο 27 από 27/Αναθ. 0/26-11-2012

2. Από τη δημοσίευση της παρούσας Απόφασης εγκατάστασης και διαδρομής του παραπάνω Αγωγού Φυσικού Αερίου, μπορεί να αρχίσει η ελεύθερη εκτέλεση του έργου και οποιαδήποτε εκκρεμοδικία δεν την αναστέλλει (περ. ζ, παρ. 1 του άρθρου 4 του ν. 1929/1991, όπως ισχύει).

3. Η απόφαση αυτή να δημοσιευθεί στην Εφημερίδα της Κυβερνήσεως, δυνάμει της παρ. 6 του άρθρου 14 του ν. 2289/1995, όπως συμπληρώθηκε με το άρθρο 16 του ν. 3335/2005, σύμφωνα με το οποίο, «Με απόφαση ή αποφάσεις του Υπουργού Βιομηχανίας, Ενέργειας και Τεχνολογίας, που δημοσιεύονται στην Εφημερίδα της Κυβερνήσεως, ορίζεται η εγκατάσταση και διαδρομή του αγωγού φυσικού αερίου και των διακλαδώσεών του, καθώς και των συστατικών και των παραρτημάτων τους».


Η ισχύς της απόφασης αυτής αρχίζει από τη δημοσίευσή της στην Εφημερίδα της Κυβερνήσεως.

Η απόφαση αυτή να δημοσιευθεί στην Εφημερίδα της Κυβερνήσεως.

Αθήνα, 2 Απριλίου 2013

Ο ΥΦΥΠΟΥΡΓΟΣ

ΑΣΗΜΑΚΗΣ ΠΑΠΑΓΕΩΡΓΙΟΥ

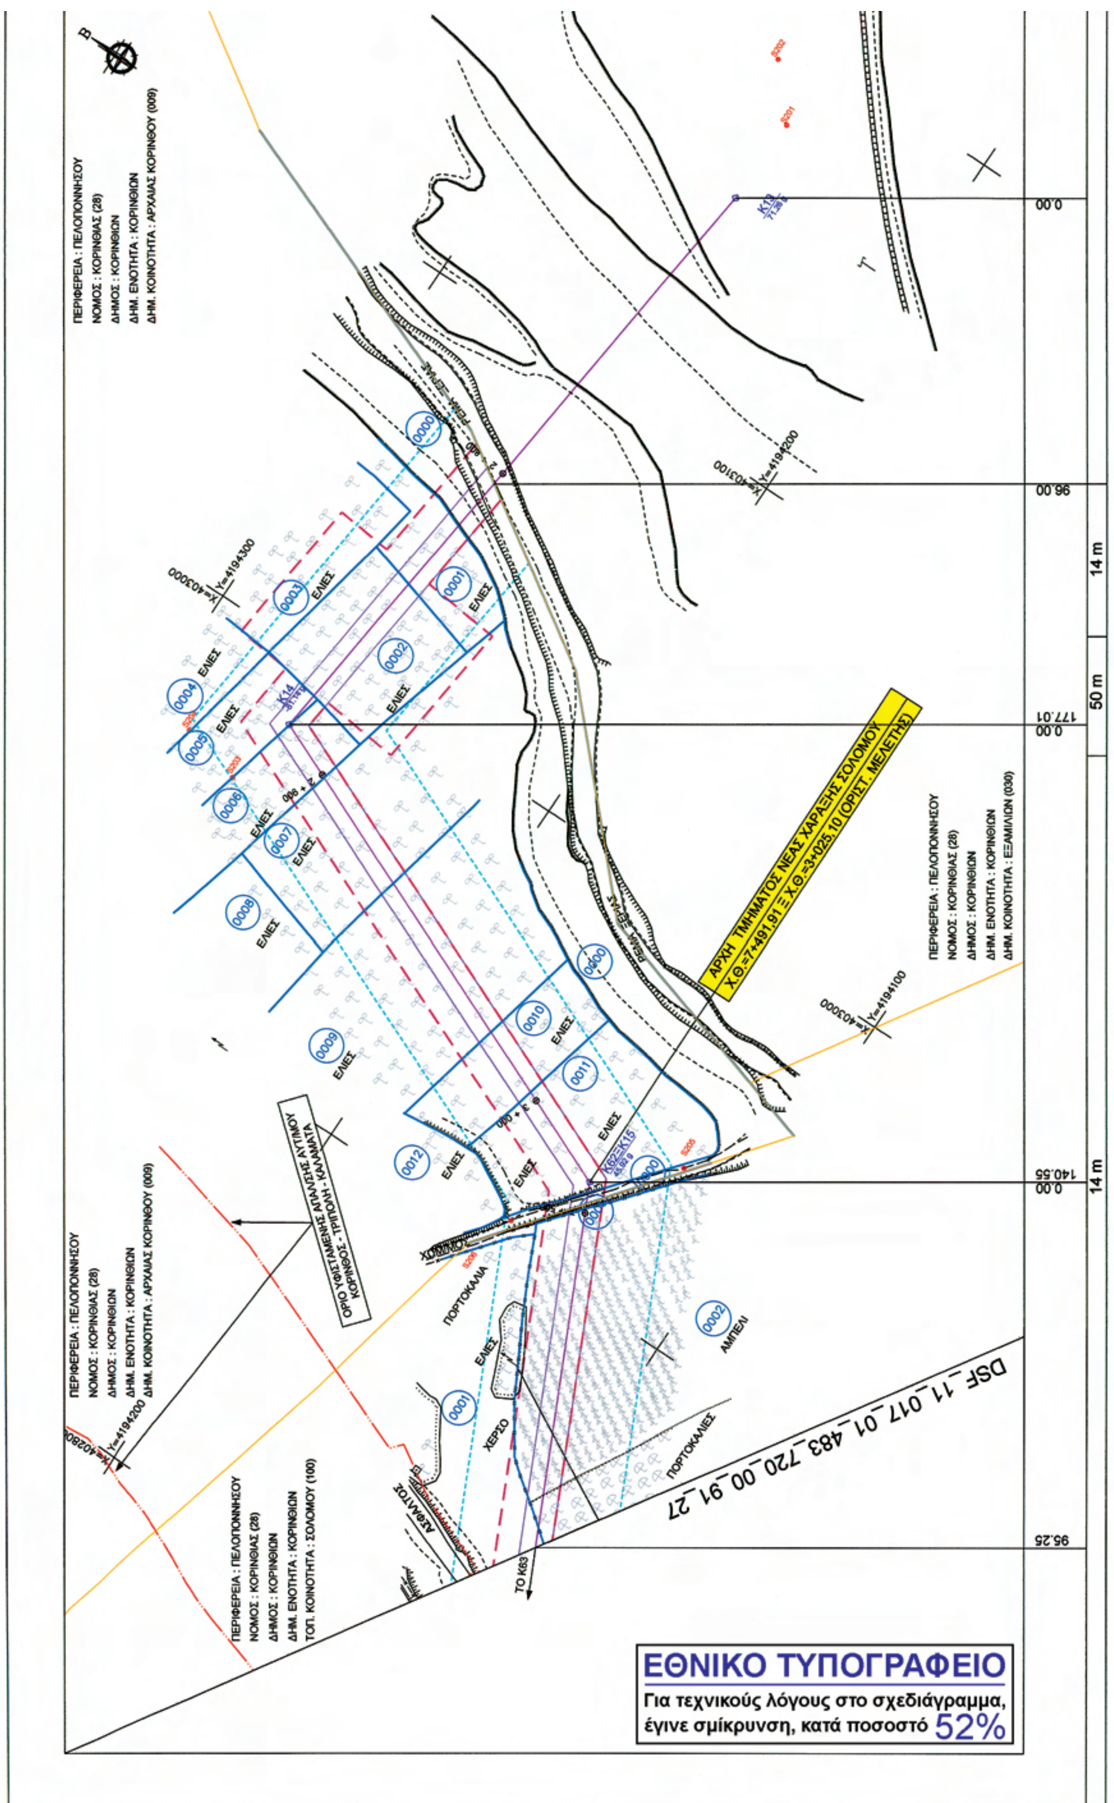
ΠΕΡΙΦΕΡΕΙΑ : ΠΕΛΟΠΟΝΝΗΣΟΥ
ΝΟΜΟΣ : ΚΟΡΙΝΘΙΑΣ (28)
ΔΗΜΟΣ : ΚΟΡΙΝΘΙΩΝ
ΔΗΜ. ΕΝΟΤΗΤΑ : ΚΟΡΙΝΘΙΩΝ
ΔΗΜ. ΚΟΙΝΟΤΗΤΑ : ΑΡΧΑΙΑΣ ΚΟΡΙΝΘΟΥ (009)
ΠΕΡΙΦΕΡΕΙΑ : ΠΕΛΟΠΟΝΝΗΣΟΥ
ΝΟΜΟΣ : ΚΟΡΙΝΘΙΑΣ (28)
ΔΗΜΟΣ : ΚΟΡΙΝΘΙΩΝ
ΔΗΜ. ΕΝΟΤΗΤΑ : ΚΟΡΙΝΘΙΩΝ
ΔΗΜ. ΚΟΙΝΟΤΗΤΑ : ΕΞΑΜΙΛΙΩΝ (030)
ΠΕΡΙΦΕΡΕΙΑ : ΠΕΛΟΠΟΝΝΗΣΟΥ
ΝΟΜΟΣ : ΚΟΡΙΝΘΙΑΣ (28)
ΔΗΜΟΣ : ΚΟΡΙΝΘΙΩΝ
ΔΗΜ. ΕΝΟΤΗΤΑ : ΚΟΡΙΝΘΙΩΝ
ΤΟΠ. ΚΟΙΝΟΤΗΤΑ : ΣΟΛΟΜΟΥ (100)
ΑΡΧΗ ΤΜΗΜΑΤΟΣ ΝΕΑΣ ΧΑΡΑΞΗΣ ΣΟΛΟΜΟΥ
Χ.Θ.=7+491,91 ≡ Χ.Θ.=3+025,10 (ΟΡΙΣΤ. ΜΕΛΕΤΗΣ)
ΟΡΙΟ ΥΦΙΣΤΑΜΕΝΗΣ ΑΠΑΛΛΟΤΡΙΩΣΗΣ ΑΥΤ/ΜΟΥ
ΚΟΡΙΝΘΟΣ - ΤΡΙΠΟΛΗ - ΚΑΛΑΜΑΤΑ
DSF_11_017_01_483_720_00_91_27
ΕΛΙΕΣ
ΠΟΡΤΟΚΑΛΙΑ
ΠΟΡΤΟΚΑΛΙΕΣ
ΑΜΠΕΛΙ
ΧΕΡΣΟ
ΑΣΦΑΛΤΟΣ
ΤΟ Κ63
Κ14
Κ62≡Κ15
Κ13
0.00
96.00
177.01
140.55
95.25
14 m
50 m
Y=4194300
Y=4194200
Y=4194100
ΕΘΝΙΚΟ ΤΥΠΟΓΡΑΦΕΙΟ
Για τεχνικούς λόγους στο σχεδιάγραμμα, έγινε σμίκρυνση, κατά ποσοστό 52%

LEGEND / ΥΠΟΜΝΗΜΑ

4m 4m 8m 6m (4m) 14m (10m) 40m

REFERENCE / ΑΝΑΦΟΡΑ

K200 K201 Routing of N.G. Pipeline / Χάραξη Αγωγού Φ.Α.

Area of permanent right of user (8m) / Ζώνη Μόνιμης Δουλείας (8 μ.)

Area of Work / Ζώνη Εργασίας και Αποζημίωσης

Protection Zone/ Ζώνη Προστασίας

Property Boundaries / Ορια Ιδιοκτησιών

0001 Cadastral Number / Κτηματολογικός Αριθμός

Olive tree / Ελιά

Fruit trees (Peach, Apricot, Pear, Almond,Walnut trees e.t.c.)/ Οπωροφόρα (Ροδακινιές,Βερικοκιές,Αχλαδιές,Αμυγδαλιές,Καρυδιές,κ.α)

Vineyard / Αμπέλι

Pine / Πεύκο

Cupress / Κυπαρίσσι

Palm tree / Φοίνικας

DISTANCE (m) / ΑΠΟΣΤΑΣΕΙΣ (μ)

WORKING WIDTH / ΠΛΑΤΟΣ ΖΩΝΗΣ ΕΡΓΑΣΙΑΣ

REFERENCE DRAWINGS / ΣΧΕΤΙΚΑ ΣΧΕΔΙΑ

SCALE / ΚΛΙΜΑΚΑ	DWG No / ΑΡ. ΣΧΕΔΙΟΥ

Αρ. Δ3/Γ/1503 /02-04-2013
ΕΘΕΩΡΗΘΗ
Ο ΕΛ. ΙΧ/ΚΟΣ | Ο ΤΜΗΜ/ΧΗΣ | Ο Δ/ΝΤΗΣ
Γ. 2-4-2013

ΕΛΛΗΝΙΚΗ ΔΗΜΟΚΡΑΤΙΑ

ΘΩΜΑΣ ΙΩΑΝ. ΓΙΑΧΟΥΝΤΗΣ
ΔΙΠΛ. ΑΓΡΟΝΟΜΟΣ ΤΟΠΟΓΡΑΦΟΣ ΜΗΧΑΝΙΚΟΣ
ΠΟΛΥΤΕΧΝΙΚΗΣ ΣΧΟΛΗΣ Α.Π. ΘΕΣΣΑΛΟΝΙΚΗΣ
ΜΕΛΟΣ Τ.Ε.Ε. ΑΡΙΘΜΟΣ ΜΗΤΡΩΟΥ 50591
ΚΟΛΟΚΟΤΡΩΝΗ 133 - ΠΕΤΡΟΥΠΟΛΗ - ΑΘΗΝΑ
ΤΗΛ. 210 5050468

ΟΡΟΣΗΜΟ ΣΥΜΒΟΥΛΟΙ ΜΗΧΑΝΙΚΟΙ ΑΤΕ
ΜΕΛΕΤΗΤΙΚΗ - ΤΕΧΝΙΚΗ ΕΤΑΙΡΕΙΑ
ΜΕΛΕΤΗΤΗΣ ΔΗΜΟΣΙΩΝ ΕΡΓΩΝ
ΜΕΛΟΣ Τ.Ε.Ε. Α.Μ.: 13493 - Α.Μ. ΓΕΜ: 799
Δ. ΔΗΜΗΤΡΙΟΥ 6 - 135 61 ΑΓ. ΑΝΑΡΓΥΡΟΙ
ΤΗΛ.: 212 1003919 - FAX: 210 2639102
ΑΦΜ: 997800296 - ΔΟΥ: ΦΑΕ ΑΘΗΝΩΝ

REV ΔΙΟΡΘ.	DATE ΗΜΕΡΟΜ.	DESCRIPTION ΠΕΡΙΓΡΑΦΗ	DRAWN ΣΧΕΔΙΑΣΤΗΚΕ	CHECKED ΕΛΕΓΧΘΗΚΕ	APPROVED ΕΓΚΡΙΘΗΚΕ
0	26/11/2012	FIRST ISSUE / ΠΡΩΤΗ ΕΚΔΟΣΗ	M.K.	P.N.	Θ.Γ.

ENGINEER - ΜΕΛΕΤΗΤΗΣ

OROSIMO CONSULTING ENGINEERS S.A.
ΟΡΟΣΗΜΟ ΣΥΜΒΟΥΛΟΙ ΜΗΧΑΝΙΚΟΙ Α.Τ.Ε.

CLIENT - ΠΕΛΑΤΗΣ

ΔΕΣΦΑ
HELLENIC GAS TRANSMISSION SYSTEM OPERATOR S.A.
ΔΙΑΧΕΙΡΙΣΤΗΣ ΕΘΝΙΚΟΥ ΣΥΣΤΗΜΑΤΟΣ ΦΥΣΙΚΟΥ ΑΕΡΙΟΥ Α.Ε.

CONTRACT No : ΑΡ.ΣΥΜΒΟΛΑΙΟΥ : 483/12
SUPERSEDED BY : ΑΝΤΙΚΑΤΑΣΤΑΘΗΚΕ ΑΠΟ :
SUPERSEDES THE : ΑΝΤΙΚΑΘΙΣΤΑ ΤΟ :


PROJECT - ΕΡΓΟ

ΟΡΙΣΤΙΚΗ ΤΟΠΟΓΡΑΦΙΚΗ ΜΕΛΕΤΗ ΧΑΡΑΞΗΣ ΚΑΙ ΣΥΝΤΑΞΗ
ΟΡΙΣΤΙΚΩΝ ΚΤΗΜΑΤΟΛΟΓΙΚΩΝ ΔΙΑΓΡΑΜΜΑΤΩΝ ΚΑΙ ΟΡΙΣΤΙΚΩΝ ΚΤΗΜΑΤΟΛΟΓΙΚΩΝ ΠΙΝΑΚΩΝ
ΣΤΑ ΤΜΗΜΑΤΑ ΤΗΣ ΝΕΑΣ ΧΑΡΑΞΗΣ ΤΟΥ ΑΓΩΓΟΥ ΦΥΣΙΚΟΥ ΑΕΡΙΟΥ ΥΨΗΛΗΣ ΠΙΕΣΗΣ
ΑΠΟ ΑΓ.ΘΕΟΔΩΡΟΥΣ ΕΩΣ ΔΕΗ ΜΕΓΑΛΟΠΟΛΗΣ

TITLE - ΤΙΤΛΟΣ

ΟΡΙΣΤΙΚΟ ΚΤΗΜΑΤΟΛΟΓΙΟ ΣΤΟ ΤΜΗΜΑ "Κ13+96μ. (ΑΡΧΑΙΑ ΚΟΡΙΝΘΟΣ) - Κ18 (ΣΟΛΟΜΟΣ)"
ΣΤΟ ΔΗΜΟ ΚΟΡΙΝΘΙΩΝ ΣΤΟ ΝΟΜΟ ΚΟΡΙΝΘΙΑΣ
CADASTRAL CHART / ΚΤΗΜΑΤΟΛΟΓΙΚΟ ΔΙΑΓΡΑΜΜΑ
FROM K13+96.00 TO K62+95.25 / ΑΠΟ Κ13+96.00 ΕΩΣ Κ62+95.25

SCALE - ΚΛΙΜΑΚΑ			REVISION ΑΝΑΘΕΩΡΗΣΗ	SHEET ΦΥΛΛΟ
1 : 1.000	DWG No: ΑΡ. ΣΧ.	DSF_CC_483_720_00_91_26_REV0	0	26 of 27
FILENAME - ΑΡΧΕΙΟ Η/Υ DSF_CC_483_720_00_91_26_REV0	CLIENT DWG No: ΑΡ. ΣΧ. ΠΕΛΑΤΗ :	DSF_11_017_01_483_720_00_91_26	0	26 of 27

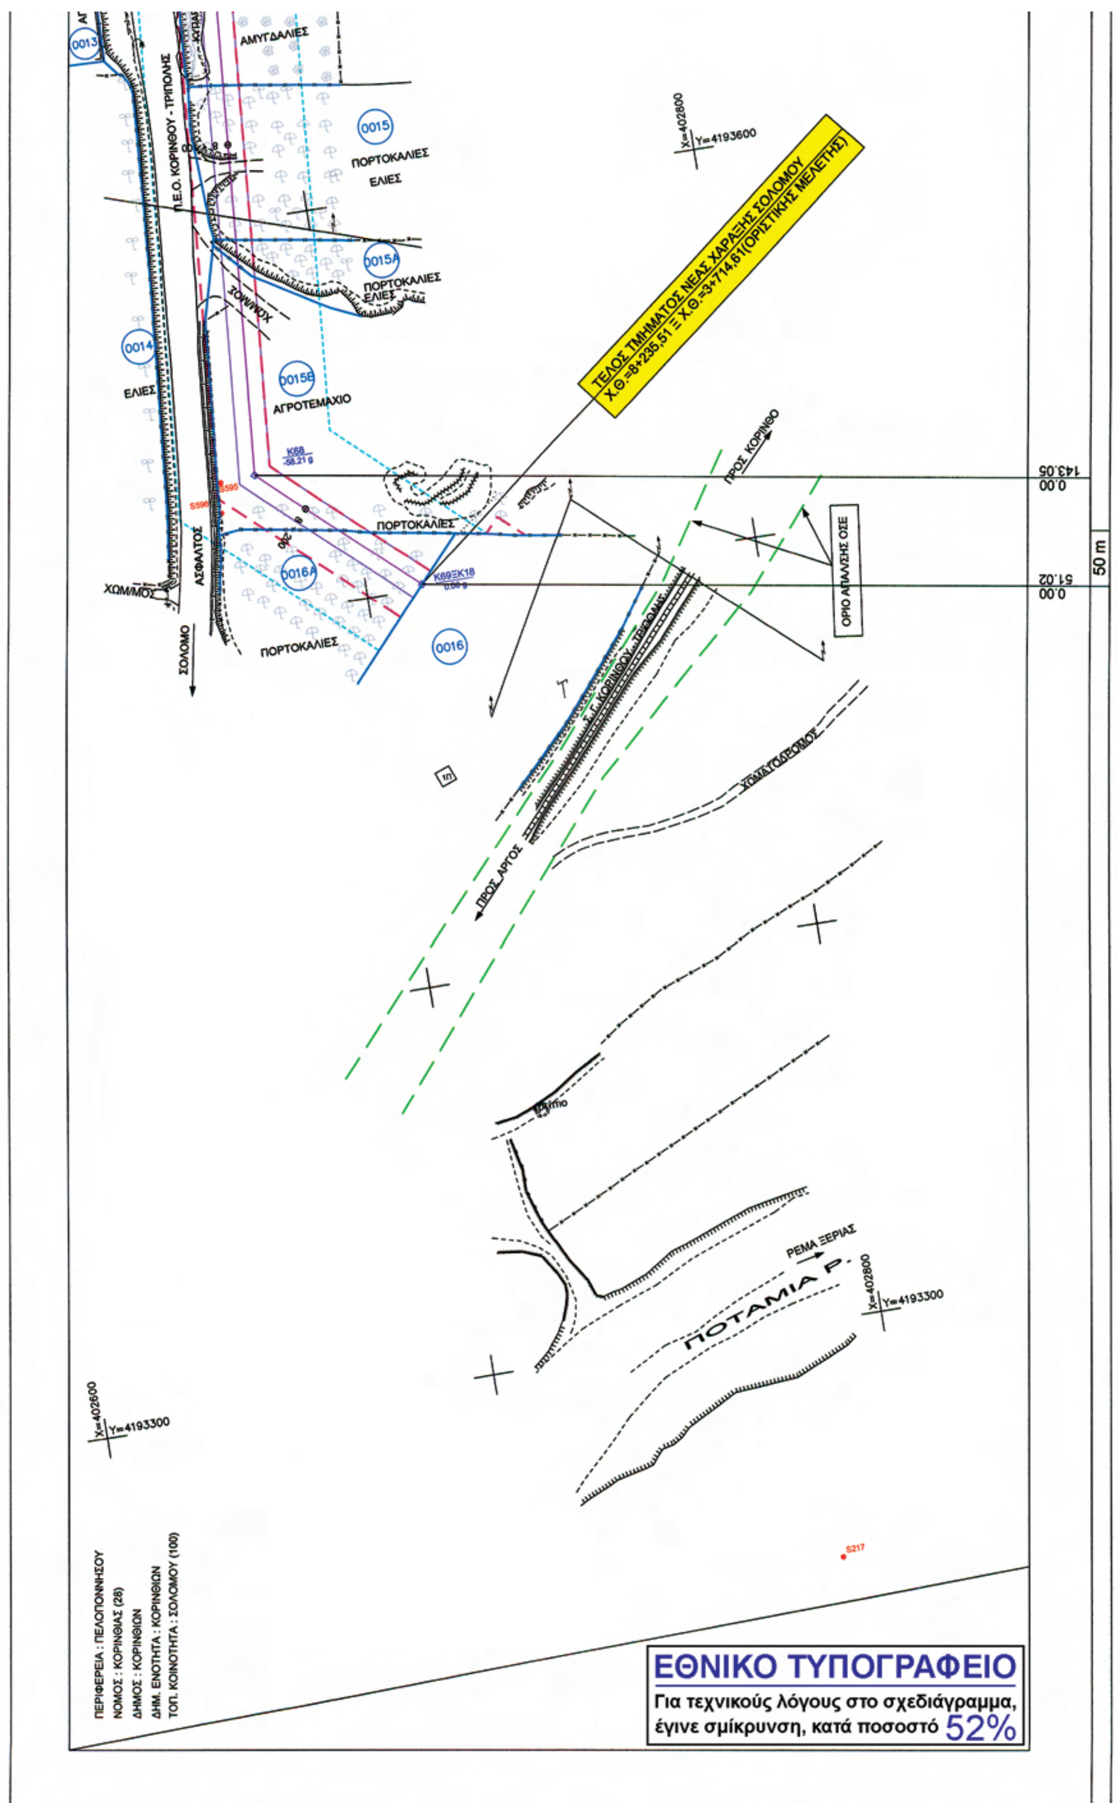

ΕΘΝΙΚΟ ΤΥΠΟΓΡΑΦΕΙΟ
Για τεχνικούς λόγους στο σχεδιάγραμμα, έγινε σμίκρυνση, κατά ποσοστό 52%

ΠΕΡΙΦΕΡΕΙΑ : ΠΕΛΟΠΟΝΝΗΣΟΥ
ΝΟΜΟΣ : ΚΟΡΙΝΘΙΑΣ (28)
ΔΗΜΟΣ : ΚΟΡΙΝΘΙΩΝ
ΔΗΜ. ΕΝΟΤΗΤΑ : ΚΟΡΙΝΘΙΩΝ
ΤΟΠ. ΚΟΙΝΟΤΗΤΑ : ΣΟΛΟΜΟΥ (100)

ΟΡΙΟ ΥΦΙΣΤΑΜΕΝΗΣ ΑΠΑΛΛΟΤΡΙΩΣΗΣ ΑΥΤΙΜΟΥ
ΚΟΡΙΝΘΟΣ - ΤΡΙΠΟΛΗ - ΚΑΛΑΜΑΤΑ

Ν.Ε.Ο. ΚΟΡΙΝΘΟΥ - ΤΡΙΠΟΛΗΣ

ΚΟΡΙΝΘΟΣ

ΑΣΦΑΛΤΟΣ

0001 ΕΛΙΕΣ
0002 ΠΟΡΤΟΚΑΛΙΕΣ
0003 ΠΟΡΤΟΚΑΛΙΕΣ
0004 ΑΜΠΕΛΙ
0005 ΑΜΠΕΛΙ
0006 ΑΜΠΕΛΙ
0007 ΑΓΡΟΣ
0008 ΑΜΠΕΛΙ
0009 ΕΛΙΕΣ
0010 ΕΛΙΕΣ
0011 ΠΟΡΤΟΚΑΛΙΕΣ ΕΛΙΕΣ
0012

ΑΜΥΓΔΑΛΙΑ
ΣΥΚΙΕΣ
ΧΕΡΣΟ
ΧΩΜ/ΜΟΣ
ΑΓΡΟΤΕΜΑΧΙΟ

K63 -42.09 g
K64
K65 -21.97 g
K66 14.04 g
K67 -11.04 g

X=402900 Y=4194000
X=402900 Y=4193900
X=402800 Y=4193800
X=402800 Y=4193700
X=402700 Y=4193900

0.00 105.12
0.00 169.28
0.00 46.31
0.00 119.26

14 m

DSF_11_017_01_483_720_00_91_26

X=402800

TO K62

LEGEND / ΥΠΟΜΝΗΜΑ

4m 4m 8m 6m (4m) 14m (10m) 40m

REFERENCE / ΑΝΑΦΟΡΑ

K200 K201 Routing of N.G. Pipeline / Χάραξη Αγωγού Φ.Α.

Area of permanent right of user (8m) / Ζώνη Μόνιμης Δουλείας (8 μ.)

Area of Work / Ζώνη Εργασίας και Αποζημίωσης

Protection Zone/ Ζώνη Προστασίας

Property Boundaries / Ορια Ιδιοκτησιών

0001 Cadastral Number / Κτηματολογικός Αριθμός

Olive tree / Ελιά

Fruit trees (Peach, Apricot, Pear, Almond,Walnut trees e.t.c.)/ Οπωροφόρα (Ροδακινιές,Βερικοκιές,Αχλαδιές,Αμυγδαλιές,Καρυδιές,κ.α)

Vineyard / Αμπέλι

Pine / Πεύκο

Cupress / Κυπαρίσσι

Palm tree / Φοίνικας

0.00 109.56 95.25

DISTANCE (m) / ΑΠΟΣΤΑΣΕΙΣ (μ)

WORKING WIDTH / ΠΛΑΤΟΣ ΖΩΝΗΣ ΕΡΓΑΣΙΑΣ

REFERENCE DRAWINGS / ΣΧΕΤΙΚΑ ΣΧΕΔΙΑ

DWG No / ΑΡ. ΣΧΕΔΙΟΥ	TITLE / ΤΙΤΛΟΣ

Αρ Δ3/Γ/1503/02-04-2013

Ο ΜΗΧ/ΚΟΣ	Ο ΤΜΗΜ/ΧΗΣ	ΕΘΕΩΡΗΘΗ Ο Δ/ΝΤΗΣ
Γ. Σωτήρ42		Π. Ξυδέου

ΘΩΜΑΣ ΙΩΑΝ. ΓΙΑΧΟΥΝΤΗΣ
ΔΙΠΛ. ΑΓΡΟΝΟΜΟΣ ΤΟΠΟΓΡΑΦΟΣ ΜΗΧΑΝΙΚΟΣ
ΠΟΛΥΤΕΧΝΙΚΗΣ ΣΧΟΛΗΣ Α.Π. ΘΕΣΣΑΛΟΝΙΚΗΣ
ΜΕΛΟΣ Τ.Ε.Ε. ΑΡΙΘΜΟΣ ΜΗΤΡΩΟΥ 50951
ΚΟΛΟΚΟΤΡΩΝΗ 133 - ΠΕΤΡΟΥΠΟΛΗ - ΑΘΗΝΑ
ΤΗΛ. 210 5050468

ΕΛΛΗΝΙΚΗ ΔΗΜΟΚΡΑΤΙΑ

ΟΡΟΣΗΜΟ ΣΥΜΒΟΥΛΟΙ ΜΗΧΑΝΙΚΟΙ ΑΤΕ
ΜΕΛΕΤΗΤΙΚΗ - ΤΕΧΝΙΚΗ ΕΤΑΙΡΕΙΑ
ΜΕΛΕΤΗΤΗΣ ΔΗΜΟΣΙΩΝ ΕΡΓΩΝ
ΜΕΛΟΣ Τ.Ε.Ε. Α.Μ.: 13493 - Α.Μ. ΓΕΜ: 799
Δ. ΔΗΜΗΤΡΙΟΥ 6 - 135 61 ΑΓ. ΑΝΑΡΓΥΡΟΙ
ΤΗΛ.: 212 1003919 - FAX: 210 2639102
ΑΦΜ: 997800266 - ΔΟΥ: ΦΑΕ ΑΘΗΝΩΝ

REV ΔΙΟΡΘ.	DATE ΗΜΕΡΟΜ.	DESCRIPTION ΠΕΡΙΓΡΑΦΗ	DRAWN ΣΧΕΔΙΑΣΤΗΚΕ	CHECKED ΕΛΕΓΧΘΗΚΕ	APPROVED ΕΓΚΡΙΘΗΚΕ
0	26/11/2012	FIRST ISSUE / ΠΡΩΤΗ ΕΚΔΟΣΗ	M.K.	P.N.	Θ.Γ.

ENGINEER - ΜΕΛΕΤΗΤΗΣ

OROSIMO CONSULTING ENGINEERS S.A.
ΟΡΟΣΗΜΟ ΣΥΜΒΟΥΛΟΙ ΜΗΧΑΝΙΚΟΙ Α.Τ.Ε.

CLIENT - ΠΕΛΑΤΗΣ

ΔΕΣΦΑ

HELLENIC GAS TRANSMISSION SYSTEM OPERATOR S.A.
ΔΙΑΧΕΙΡΙΣΤΗΣ ΕΘΝΙΚΟΥ ΣΥΣΤΗΜΑΤΟΣ ΦΥΣΙΚΟΥ ΑΕΡΙΟΥ Α.Ε.

CONTRACT No : ΑΡ.ΣΥΜΒΟΛΑΙΟΥ : 483/12

SUPERSEDED BY : ΑΝΤΙΚΑΤΑΣΤΑΘΗΚΕ ΑΠΟ :

SUPERSEDES THE : ΑΝΤΙΚΑΘΙΣΤΑ ΤΟ :

PROJECT - ΕΡΓΟ

ΟΡΙΣΤΙΚΗ ΤΟΠΟΓΡΑΦΙΚΗ ΜΕΛΕΤΗ ΧΑΡΑΞΗΣ ΚΑΙ ΣΥΝΤΑΞΗ
ΟΡΙΣΤΙΚΩΝ ΚΤΗΜΑΤΟΛΟΓΙΚΩΝ ΔΙΑΓΡΑΜΜΑΤΩΝ ΚΑΙ ΟΡΙΣΤΙΚΩΝ ΚΤΗΜΑΤΟΛΟΓΙΚΩΝ ΠΙΝΑΚΩΝ
ΣΤΑ ΤΜΗΜΑΤΑ ΤΗΣ ΝΕΑΣ ΧΑΡΑΞΗΣ ΤΟΥ ΑΓΩΓΟΥ ΦΥΣΙΚΟΥ ΑΕΡΙΟΥ ΥΨΗΛΗΣ ΠΙΕΣΗΣ
ΑΠΟ ΑΓ.ΘΕΟΔΩΡΟΥΣ ΕΩΣ ΔΕΗ ΜΕΓΑΛΟΠΟΛΗΣ

TITLE - ΤΙΤΛΟΣ

ΟΡΙΣΤΙΚΟ ΚΤΗΜΑΤΟΛΟΓΙΟ ΣΤΟ ΤΜΗΜΑ "Κ13+96μ. (ΑΡΧΑΙΑ ΚΟΡΙΝΘΟΣ) - Κ18 (ΣΟΛΟΜΟΣ)"
ΣΤΟ ΔΗΜΟ ΚΟΡΙΝΘΙΩΝ ΣΤΟ ΝΟΜΟ ΚΟΡΙΝΘΙΑΣ
CADASTRAL CHART / ΚΤΗΜΑΤΟΛΟΓΙΚΟ ΔΙΑΓΡΑΜΜΑ
FROM K62+95.25 TO K18+0.00 / ΑΠΟ Κ62+95.25 ΕΩΣ Κ18+0.00

SCALE - ΚΛΙΜΑΚΑ	DWG No: ΑΡ. ΣΧ.		REVISION ΑΝΑΘΕΩΡΗΣΗ	SHEET ΦΥΛΛΟ
1 : 1.000		DSF_CC_483_720_00_91_27_REV0	0	27 of 27
FILENAME - ΑΡΧΕΙΟ Η/Υ: DSF_CC_483_720_00_91_27_REV0	CLIENT DWG No: ΑΡ. ΣΧ. ΠΕΛΑΤΗ :	DSF_11_017_01_483_720_00_91_27	0	27 of 27



ΘΩΜΑΣ ΙΩΑΝ. ΓΙΑΧΟΥΝΤΗΣ
ΔΙΠΛ. ΑΓΡΟΝΟΜΟΣ ΤΟΠΟΓΡΑΦΟΣ ΜΗΧΑΝΙΚΟΣ
ΠΟΛΥΤΕΧΝΙΚΗΣ ΣΧΟΛΗΣ Α.Π. ΘΕΣΣΑΛΟΝΙΚΗΣ
ΜΕΛΟΣ Τ.Ε.Ε. ΑΡΙΘΜΟΣ ΜΗΤΡΩΟΥ 50981
ΚΟΛΟΚΟΤΡΩΝΗ 133 - ΠΕΤΡΟΥΠΟΛΗ - ΑΘΗΝΑ
ΤΗΛ. 210 5050468

ΟΡΟΣΗΜΟ ΣΥΜΒΟΥΛΟΙ ΜΗΧΑΝΙΚΟΙ ΑΤΕ
ΜΕΛΕΤΗΤΙΚΗ - ΤΕΧΝΙΚΗ ΕΤΑΙΡΕΙΑ
ΜΕΛΕΤΗΤΗΣ ΔΗΜΟΣΙΩΝ ΕΡΓΩΝ
ΜΕΛΟΣ Τ.Ε.Ε. Α.Μ.: 13493 - Α.Μ. ΓΕΜ: 799
Δ. ΔΗΜΗΤΡΙΟΥ 6 - 135 61 ΑΓ. ΑΝΑΡΓΥΡΟΙ
ΤΗΛ.: 212 1003919 - FAX: 210 2639102
ΑΦΜ: 997800296 - ΔΟΥ: ΦΑΕ ΑΘΗΝΩΝ

0	26/11/2012	FIRST ISSUE / ΠΡΩΤΗ ΕΚΔΟΣΗ	Μ.Κ.	P.N.	Θ.Γ.
REV ΔΙΟΡΘ.	DATE ΗΜΕΡΟΜ.	DESCRIPTION ΠΕΡΙΓΡΑΦΗ	DRAWN ΣΧΕΔΙΑΣΤΗΚΕ	CHECKED ΕΛΕΓΧΘΗΚΕ	APPROVED ΕΓΚΡΙΘΗΚΕ

ENGINEER - ΜΕΛΕΤΗΤΗΣ

OROSIMO CONSULTING ENGINEERS S.A.
ΟΡΟΣΗΜΟ ΣΥΜΒΟΥΛΟΙ ΜΗΧΑΝΙΚΟΙ Α.Τ.Ε.

CLIENT - ΠΕΛΑΤΗΣ

ΔΕΣΦΑ
Διαχειριστής Εθνικού Συστήματος Φυσικού Αερίου Α.Ε.

HELLENIC GAS TRANSMISSION SYSTEM OPERATOR S.A.
ΔΙΑΧΕΙΡΙΣΤΗΣ ΕΘΝΙΚΟΥ ΣΥΣΤΗΜΑΤΟΣ ΦΥΣΙΚΟΥ ΑΕΡΙΟΥ Α.Ε.

CONTRACT No : ΑΡ.ΣΥΜΒΟΛΑΙΟΥ : 483/12

SUPERSEDED BY : ΑΝΤΙΚΑΤΑΣΤΑΘΗΚΕ ΑΠΟ :

SUPERSEDES THE : ΑΝΤΙΚΑΘΙΣΤΑ ΤΟ :

PROJECT - ΕΡΓΟ

ΟΡΙΣΤΙΚΗ ΤΟΠΟΓΡΑΦΙΚΗ ΜΕΛΕΤΗ ΧΑΡΑΞΗΣ ΚΑΙ ΣΥΝΤΑΞΗ
ΟΡΙΣΤΙΚΩΝ ΚΤΗΜΑΤΟΛΟΓΙΚΩΝ ΔΙΑΓΡΑΜΜΑΤΩΝ ΚΑΙ ΟΡΙΣΤΙΚΩΝ ΚΤΗΜΑΤΟΛΟΓΙΚΩΝ ΠΙΝΑΚΩΝ
ΣΤΑ ΤΜΗΜΑΤΑ ΤΗΣ ΝΕΑΣ ΧΑΡΑΞΗΣ ΤΟΥ ΑΓΩΓΟΥ ΦΥΣΙΚΟΥ ΑΕΡΙΟΥ ΥΨΗΛΗΣ ΠΙΕΣΗΣ
ΑΠΟ ΑΓ.ΘΕΟΔΩΡΟΥΣ ΕΩΣ ΔΕΗ ΜΕΓΑΛΟΠΟΛΗΣ

TITLE - ΤΙΤΛΟΣ

ΟΡΙΣΤΙΚΟ ΚΤΗΜΑΤΟΛΟΓΙΟ ΣΤΟ ΤΜΗΜΑ "Κ13+96μ. (ΑΡΧΑΙΑ ΚΟΡΙΝΘΟΣ) - Κ18 (ΣΟΛΟΜΟΣ)"
ΣΤΟ ΔΗΜΟ ΚΟΡΙΝΘΙΩΝ
ΣΤΟ ΝΟΜΟ ΚΟΡΙΝΘΙΑΣ
ΚΤΗΜΑΤΟΛΟΓΙΚΟΣ ΠΙΝΑΚΑΣ ΖΩΝΗΣ ΑΠΟΖΗΜΙΩΣΗΣ (ΔΟΥΛΕΙΑΣ) ΧΩΡΙΣ ΤΙΜΕΣ (ΑΡΙΘΜΗΤΙΚΟΣ)

SCALE - ΚΛΙΜΑΚΑ	DWG No: ΑΡ. ΣΧ.	DSF_CT_483_720_4_96_203A_REV0	REVISION ΑΝΑΘΕΩΡΗΣΗ 0	SHEET ΦΥΛΛΟ 1 of 4
FILENAME - ΑΡΧΕΙΟ Η/Υ DSF_CT_483_720_4_96_203A_REV0	CLIENT DWG No: ΑΡ. ΣΧ. ΠΕΛΑΤΗ :	DSF_11_017_01_483_720_4_96_203A	REVISION ΑΝΑΘΕΩΡΗΣΗ 0	SHEET ΦΥΛΛΟ 1 of 4

ΥΠΟΜΝΗΜΑ

ΣΤΟΥΣ ΚΤΗΜΑΤΟΛΟΓΙΚΟΥΣ ΠΙΝΑΚΕΣ

Οι αύξοντες αριθμοί Α/Α που φαίνονται στην στήλη (1) των κτηματολογικών πινάκων και προσδιορίζουν την ιδιοκτησία στο κτηματολογικό διάγραμμα προκύπτουν ως εξής:
Τα δύο πρώτα ψηφία αποτελούν τον κωδικό του Νομού.

Τα τρία επόμενα αποτελούν τον κωδικό της Δημοτικής ή Τοπικής Κοινότητας όπου ανήκει η έκταση. Οι δύο αυτοί κωδικοί που προσδιορίζουν τον Νομό αφ' ενός και την Δημοτική ή Τοπική Κοινότητα αφ' ετέρου αναφέρονται και στην επικεφαλίδα της σελίδας του κτηματολογικού πίνακα και αναφέρονται σε μια ενιαία κωδικοποίηση για όλη τη χώρα.

Τα τέσσερα τελευταία ψηφία προσδιορίζουν την ιδιοκτησία στο συγκεκριμένο Κτηματολογικό διάγραμμα.

Παράδειγμα: Ο α/α 280090001 διασπάται ως εξής:

Κωδικός Νομού Κορινθίας	Κωδικός Δημοτικής Κοινότητας Αρχαίας Κορίνθου	Αριθμός Ιδιοκτησίας
28	009	0001



Π Ε Ρ Ι Ε Χ Ο Μ Ε Ν Α

ΝΟΜΟΣ ΚΟΡΙΝΘΙΑΣ

ΔΗΜΟΣ ΚΟΡΙΝΘΙΩΝ

ΑΓΩΓΟΣ ΦΥΣΙΚΟΥ ΑΕΡΙΟΥ ΥΨΗΛΗΣ ΠΙΕΣΗΣ ΑΓ. ΘΕΟΔΩΡΟΥΣ - Δ.Ε.Η. ΜΕΓΑΛΟΠΟΛΗΣ

ΚΤΗΜΑΤΟΛΟΓΙΚΟΣ ΠΙΝΑΚΑΣ ΖΩΝΗΣ ΑΠΟΖΗΜΙΩΣΗΣ (ΔΟΥΛΕΙΑΣ) ΧΩΡΙΣ ΤΙΜΕΣ

ΣΤΟ ΤΜΗΜΑ «Κ13+96μ. (ΑΡΧΑΙΑ ΚΟΡΙΝΘΟΣ) – Κ18 (ΣΟΛΟΜΟΣ)»

ΔΗΜΟΤΙΚΗ ΚΟΙΝΟΤΗΤΑ ΑΡΧΑΙΑΣ ΚΟΡΙΝΘΟΥ ΚΩΔΙΚΟΣ 009
ΤΟΠΙΚΗ ΚΟΙΝΟΤΗΤΑ ΣΟΛΟΜΟΥ (ΕΩΣ Κ18) ΚΩΔΙΚΟΣ 100





ΠΕΡΙΦΕΡΕΙΑ ΠΕΛΟΠΟΝΝΗΣΟΥ

ΝΟΜΟΣ : ΚΟΡΙΝΘΙΑΣ (28)

ΔΗΜΟΣ: ΚΟΡΙΝΘΙΩΝ

ΔΗΜΟΤΙΚΗ ΕΝΟΤΗΤΑ :ΚΟΡΙΝΘΙΩΝ

ΔΗΜΟΤΙΚΗ ΚΟΙΝΟΤΗΤΑ: ΑΡΧΑΙΑΣ ΚΟΡΙΝΘΟΥ (009)

ΠΕΡΙΦΕΡΕΙΑ:ΠΕΛΟΠΟΝΝΗΣΟΥ
ΝΟΜΟΣ: ΚΟΡΙΝΘΙΑΣ (28)
ΔΗΜΟΣ: ΚΟΡΙΝΘΙΩΝ
ΔΗΜΟΤΙΚΗ ΕΝΟΤΗΤΑ: ΚΟΡΙΝΘΙΩΝ
ΔΗΜΟΤΙΚΗ ΚΟΙΝΟΤΗΤΑ: ΑΡΧΑΙΑΣ ΚΟΡΙΝΘΟΥ (009)

ΟΡΙΣΤΙΚΟ ΚΤΗΜΑΤΟΛΟΓΙΟ ΣΤΟ ΤΜΗΜΑ "Κ13+96μ. (ΑΡΧΑΙΑ ΚΟΡΙΝΘΟΣ) - Κ18 (ΣΟΛΟΜΟΣ)"
ΣΤΟ ΔΗΜΟ ΚΟΡΙΝΘΙΩΝ
ΣΤΟ ΝΟΜΟ ΚΟΡΙΝΘΙΑΣ

ΚΤΗΜΑΤΟΛΟΓΙΚΟΣ ΠΙΝΑΚΑΣ ΖΩΝΗΣ ΑΠΟΖΗΜΙΩΣΗΣ (ΔΟΥΛΕΙΑΣ) ΧΩΡΙΣ ΤΙΜΕΣ (ΑΡΙΘΜΗΤΙΚΟΣ)

ΚΩΔΙΚΟΣ	ΣΤΟΙΧΕΙΑ ΦΕΡΟΜΕΝΩΝ ΙΔΙΟΚΤΗΤΩΝ				ΑΠΟΖΗΜΙΟΥΜΕΝΗ ΕΚΤΑΣΗ ΔΟΥΛΕΙΑΣ (Α)				ΕΠΙΚΕΙΜΕΝΑ ΖΩΝΗΣ ΕΡΓΑΣΙΑΣ (Α)						ΠΑΡΑΤΗΡΗΣΕΙΣ
									ΚΑΛΛΙΕΡΓΕΙΑ		ΚΑΤΑΣΚΕΥΕΣ		ΔΕΝΤΡΑ ΚΑΙ ΦΥΤΑ		
	ΕΠΩΝΥΜΟ	ΟΝΟΜΑ	ΠΑΤΡΩΝΥΜΟ Η ΟΝΟΜΑ ΣΥΖΥΓΟΥ	ΤΟΠΟΣ ΔΙΑΜΟΝΗΣ (ΠΟΛΗ-ΧΩΡΙΟ)	ΖΩΝΗ 8Μ (4+4) (Μ²)	ΠΟΣΟΣΤΟ ΣΥΝ/ΣΙΑΣ	ΑΡΙΘΜΟΣ ΔΙΑΝΟΜΗΣ	ΖΩΝΗ ΕΡΓΑΣΙΑΣ (Μ²)	ΕΙΔΟΣ (1)	ΕΠΙΦΑΝΕΙΑ (Μ²)	ΕΙΔΟΣ (2)	ΟΓΚΟΣ(m3) ΕΠΙΦ.(m²) ΜΗΚΟΣ(m) ΤΕΜΑΧΙΑ	ΕΙΔΟΣ (3)	ΤΕΜΑΧΙΑ	
280090001	ΑΓΝΩΣΤΟΣ				158	100%		395	ΕΛΑΙΩΝΑΣ	395			ΕΛΙΕΣ Β	9	
280090002	ΚΛΗΡ. ΣΟΦΟΥ	ΑΙΚΑΤΕΡΙΝΗΣ	συζ. ΠΑΝΑΓΙΩΤΗ	ΑΡΧΑΙΑ ΚΟΡΙΝΘΟΣ	301	100%		1.249	ΕΛΑΙΩΝΑΣ	1.249			ΕΛΙΕΣ Γ	41	
280090003	ΑΓΝΩΣΤΟΣ				0	100%		429	ΕΛΑΙΩΝΑΣ	429			ΕΛΙΕΣ Γ	7	
280090004	ΧΡΥΣΙΝΗΣ			ΣΟΛΟΜΟΣ	0	100%		2	ΕΛΑΙΩΝΑΣ	2					
280090005	ΑΓΝΩΣΤΟΣ				61	100%		194	ΕΛΑΙΩΝΑΣ	194			ΕΛΙΕΣ Β	6	
280090006	ΑΓΝΩΣΤΟΣ				147	100%		245	ΕΛΑΙΩΝΑΣ	245			ΕΛΙΕΣ Β	8	
280090007	ΜΠΑΡΤΖΗΣ	ΙΩΑΝΝΗΣ	ΔΗΜΗΤΡΙΟΣ	ΑΡΧΑΙΑ ΚΟΡΙΝΘΟΣ	260	50%		629	ΕΛΑΙΩΝΑΣ	629			ΕΛΙΕΣ Γ	14	
	ΜΠΑΡΤΖΗΣ	ΚΩΝΣΤΑΝΤΙΝΟΣ	ΔΗΜΗΤΡΙΟΣ	ΑΡΧΑΙΑ ΚΟΡΙΝΘΟΣ		50%									
280090009	ΠΑΠΑΜΙΧΑΗΛ	ΙΩΑΝΝΗΣ	ΓΕΩΡΓΙΟΣ	ΑΡΧΑΙΑ ΚΟΡΙΝΘΟΣ	365	100%		638	ΕΛΑΙΩΝΑΣ	638			ΕΛΙΕΣ Γ	19	27410-31631
280090010	ΜΕΤΑΞΑΣ	ΧΡΗΣΤΟΣ	ΔΗΜΗΤΡΙΟΣ	ΑΘΗΝΑ	148	100%		258	ΕΛΑΙΩΝΑΣ	258			ΕΛΙΕΣ Γ	4	
280090011	ΣΚΛΗΡΗΣ	ΑΘΑΝΑΣΙΟΣ		ΑΡΧΑΙΑ ΚΟΡΙΝΘΟΣ	244	100%		406	ΕΛΑΙΩΝΑΣ	406			ΕΛΙΕΣ Γ	8	
	ΣΥΝΟΛΑ				**1.684**			**4.445**		**4.445**					

(1) ΧΕΡΣΟ, ΔΑΣΟΣ, ΕΙΔΟΣ ΚΑΛΛΙΕΡΓΕΙΑΣ (ΠΡΟΒΛΕΨΗ) (2) ΚΤΙΣΜΑΤΑ, ΦΡΕΑΤΑ, ΠΕΡΙΦΡΑΞΕΙΣ κ.λ.π. (3) ΜΙΚΡΑ Α, ΜΕΣΑΙΑ Β, ΜΕΓΑΛΑ Γ



ΠΕΡΙΦΕΡΕΙΑ ΠΕΛΟΠΟΝΝΗΣΟΥ

ΝΟΜΟΣ : ΚΟΡΙΝΘΙΑΣ (28)

ΔΗΜΟΣ: ΚΟΡΙΝΘΙΩΝ

ΔΗΜΟΤΙΚΗ ΕΝΟΤΗΤΑ : ΚΟΡΙΝΘΙΩΝ

ΤΟΠΙΚΗ ΚΟΙΝΟΤΗΤΑ: ΣΟΛΟΜΟΥ (100)



ΠΕΡΙΦΕΡΕΙΑ:ΠΕΛΟΠΟΝΝΗΣΟΥ
ΝΟΜΟΣ: ΚΟΡΙΝΘΙΑΣ (28)
ΔΗΜΟΣ: ΚΟΡΙΝΘΙΩΝ
ΔΗΜΟΤΙΚΗ ΕΝΟΤΗΤΑ: ΚΟΡΙΝΘΙΩΝ
ΤΟΠΙΚΗ ΚΟΙΝΟΤΗΤΑ: ΣΟΛΟΜΟΥ (100)

ΟΡΙΣΤΙΚΟ ΚΤΗΜΑΤΟΛΟΓΙΟ ΣΤΟ ΤΜΗΜΑ "Κ13+96μ. (ΑΡΧΑΙΑ ΚΟΡΙΝΘΟΣ) - Κ18 (ΣΟΛΟΜΟΣ)"
ΣΤΟ ΔΗΜΟ ΚΟΡΙΝΘΙΩΝ
ΣΤΟ ΝΟΜΟ ΚΟΡΙΝΘΙΑΣ

ΚΤΗΜΑΤΟΛΟΓΙΚΟΣ ΠΙΝΑΚΑΣ ΖΩΝΗΣ ΑΠΟΖΗΜΙΩΣΗΣ (ΔΟΥΛΕΙΑΣ) ΧΩΡΙΣ ΤΙΜΕΣ (ΑΡΙΘΜΗΤΙΚΟΣ)

ΚΩΔΙΚΟΣ	ΣΤΟΙΧΕΙΑ ΦΕΡΟΜΕΝΩΝ ΙΔΙΟΚΤΗΤΩΝ				ΑΠΟΖΗΜΙΟΥΜΕΝΗ ΕΚΤΑΣΗ ΔΟΥΛΕΙΑΣ (Α)				ΕΠΙΚΕΙΜΕΝΑ ΖΩΝΗΣ ΕΡΓΑΣΙΑΣ (Α)						ΠΑΡΑΤΗΡΗΣΕΙΣ
									ΚΑΛΛΙΕΡΓΕΙΑ		ΚΑΤΑΣΚΕΥΕΣ		ΔΕΝΤΡΑ ΚΑΙ ΦΥΤΑ		
	ΕΠΩΝΥΜΟ	ΟΝΟΜΑ	ΠΑΤΡΩΝΥΜΟ Η ΟΝΟΜΑ ΣΥΖΥΓΟΥ	ΤΟΠΟΣ ΔΙΑΜΟΝΗΣ (ΠΟΛΗ-ΧΩΡΙΟ)	ΖΩΝΗ 8Μ (4+4) (Μ²)	ΠΟΣΟΣΤΟ ΣΥΝ/ΣΙΑΣ	ΑΡΙΘΜΟΣ ΔΙΑΝΟΜΗΣ	ΖΩΝΗ ΕΡΓΑΣΙΑΣ (Μ²)	ΕΙΔΟΣ (1)	ΕΠΙΦΑΝΕΙΑ (Μ²)	ΕΙΔΟΣ (2)	ΟΓΚΟΣ(m3) ΕΠΙΦ.(m²) ΜΗΚΟΣ(m) ΤΕΜΑΧΙΑ	ΕΙΔΟΣ (3)	ΤΕΜΑΧΙΑ	
281000001	ΚΛΗΡ. ΣΟΥΚΟΥΛΗ	ΘΩΜΑ		ΑΡΧΑΙΑ ΚΟΡΙΝΘΟΣ	636	50%		910	ΧΕΡΣΟ ΕΛΑΙΩΝΑΣ	910			ΕΛΙΕΣ Γ	14	
	ΣΟΥΚΟΥΛΗΣ	ΚΩΝΣΤΑΝΤΙΝΟΣ	ΑΝΤΡΕΑΣ			50%									
281000002	ΧΡΥΣΙΝΗΣ	ΧΑΡΙΛΑΟΣ	ΑΡΓΥΡΙΟΣ	ΣΟΛΟΜΟΣ	665	50%		1.118	ΑΜΠΕΛΙ ΕΣΠΕΡΙΔΟΕΙΔΗ	1.118	ΣΥΡΜΑΤΟΠΕΡΙΦΡΑΞΗ	70.00m	ΠΟΡΤΟΚΑΛΙΕΣ Β ΑΜΠΕΛΙ ΕΛΙΑ Γ	2 871m² 1	ΠΟΤΙΣΤΙΚΟ ΣΥΣΤΗΜΑ 6946698461
	ΧΡΥΣΙΝΗΣ	ΑΝΑΣΤΑΣΙΟΣ	ΑΡΓΥΡΙΟΣ	ΣΟΛΟΜΟΣ		50%									
281000003	ΚΛΗΡ. ΣΟΥΚΟΥΛΗ	ΘΩΜΑ		ΑΡΧΑΙΑ ΚΟΡΙΝΘΟΣ	121	100%		478	ΕΣΠΕΡΙΔΟΕΙΔΗ	478			ΠΟΡΤΟΚΑΛΙΕΣ Γ ΕΛΙΑ Γ	10 1	
281000004	ΔΟΥΡΟΣ	ΠΑΝΑΓΙΩΤΗΣ	ΚΩΝΣΤΑΝΤΙΝΟΣ	ΤΑΡΣΙΝΑ	219	50%		408	ΑΜΠΕΛΙ	408			ΑΜΠΕΛΙ ΑΜΥΓΔΑΛΙΑ Β	405m² 1	
	ΔΟΥΡΟΥ	ΜΑΡΙΑ	ΚΩΝΣΤΑΝΤΙΝΟΣ	ΤΑΡΣΙΝΑ		50%									
281000005	ΚΑΠΛΑΝΗΣ	ΙΩΑΝΝΗΣ	ΦΩΤΗΣ	ΣΟΛΟΜΟΣ	451	100%		790	ΑΜΠΕΛΙ	790	ΣΥΡΜΑΤΟΠΕΡΙΦΡΑΞΗ	23.00m	ΑΜΠΕΛΙ ΕΛΙΑ Β	468m² 1	ΠΟΤΙΣΤΙΚΟ ΣΥΣΤΗΜΑ 6938499558
281000006	ΔΟΥΡΟΥ	ΜΑΡΙΑ	ΚΩΝΣΤΑΝΤΙΝΟΣ	ΤΑΡΣΙΝΑ	403	100%		702	ΑΜΠΕΛΙ	702			ΑΜΠΕΛΙ	559m²	ΠΟΤΙΣΤΙΚΟ ΣΥΣΤΗΜΑ
281000007	ΚΛΗΡ. ΣΟΥΚΟΥΛΗ	ΘΩΜΑ		ΑΡΧΑΙΑ ΚΟΡΙΝΘΟΣ	183	100%		234	ΑΓΡΟΣ	234					ΠΟΤΙΣΤΙΚΟ ΣΥΣΤΗΜΑ
281000008	ΔΟΥΡΟΣ	ΠΑΝΑΓΙΩΤΗΣ	ΚΩΝΣΤΑΝΤΙΝΟΣ	ΤΑΡΣΙΝΑ	209	50%		363	ΑΜΠΕΛΙ	363			ΑΜΠΕΛΙ ΕΛΙΕΣ Β	123m² 2	6945389765
	ΔΟΥΡΟΥ	ΜΑΡΙΑ	ΚΩΝΣΤΑΝΤΙΝΟΣ	ΤΑΡΣΙΝΑ		50%									2742035087
281000009	ΜΑΡΙΝΗΣ	ΘΕΟΦΑΝΗΣ	ΠΑΝΑΓΙΩΤΗΣ	ΑΡΧΑΙΑ ΚΟΡΙΝΘΟΣ	470	100%		823	ΕΛΑΙΩΝΑΣ	823			ΕΛΙΕΣ Γ	8	
281000010	ΣΟΥΚΟΥΛΗΣ	ΒΑΣΙΛΕΙΟΣ	ΘΩΜΑΣ	ΚΟΡΙΝΘΟΣ	16	100%		248	ΕΛΑΙΩΝΑΣ	248			ΕΛΙΕΣ Γ	2	
281000011	ΚΛΗΡ. ΚΑΡΑΧΑΛΙΟΥ	ΑΝΑΣΤΑΣΙΟΥ			889	100%		1.408	ΕΣΠΕΡΙΔΟΕΙΔΗ ΧΕΡΣΟ	1.408	ΣΥΡΜΑΤΟΠΕΡΙΦΡΑΞΗ	26.60m	ΠΟΡΤΟΚΑΛΙΕΣ Γ ΕΛΙΕΣ Γ ΣΥΚΙΕΣ Γ ΦΟΙΝΙΚΑΣ	16 3 3 1	
281000012	ΠΑΠΑ-ΤΣΟΥΛΟΥΧΑ	ΜΑΡΙΝΑ	ΔΗΜΗΤΡΙΟΣ	ΣΟΛΟΜΟΣ	302	100%		508	ΟΠΩΡΟΦΟΡΑ	508			ΑΜΥΓΔΑΛΙΕΣ Γ ΚΥΠΑΡΙΣΣΙΑ Γ	2 11	27410-31351
281000015	ΤΣΟΥΛΟΥΧΑΣ	ΙΩΑΝΝΗΣ	ΓΕΩΡΓΙΟΣ	ΣΟΛΟΜΟΣ	317	100%		473	ΕΣΠΕΡΙΔΟΕΙΔΗ	473	ΣΥΡΜΑΤΟΠΕΡΙΦΡΑΞΗ	33.80m	ΠΟΡΤΟΚΑΛΙΕΣ Γ	9	
281000015A	ΚΑΡΑΧΑΛΙΟΣ	ΓΕΩΡΓΙΟΣ	ΑΝΑΣΤΑΣΙΟΣ	ΣΟΛΟΜΟΣ	51	100%		55	ΕΣΠΕΡΙΔΟΕΙΔΗ	55	ΣΥΡΜΑΤΟΠΕΡΙΦΡΑΞΗ	24.20m			
281000015B	ΚΑΡΑΧΑΛΙΟΣ	ΑΝΑΣΤΑΣΙΟΣ	ΕΥΘΥΜΙΟΣ	ΣΟΛΟΜΟΣ	637	33,33%		1.079	ΑΓΡΟΤΕΜΑΧΙΟ - ΕΣΠΕΡΙΔΟΕΙΔΗ	1.079	ΣΥΡΜΑΤΟΠΕΡΙΦΡΑΞΗ	52.40m	ΠΟΡΤΟΚΑΛΙΕΣ Γ	5	6972232562
	ΚΑΡΑΧΑΛΙΟΣ	ΕΥΑΓΓΕΛΟΣ	ΕΥΘΥΜΙΟΣ	ΣΟΛΟΜΟΣ		33,33%									27410-80055
	ΚΑΡΑΧΑΛΙΟΣ	ΚΩΝΣΤΑΝΤΙΝΟΣ	ΕΥΘΥΜΙΟΣ	ΣΟΛΟΜΟΣ		33,34%									
281000016A	ΚΟΡΔΑΛΗ	ΕΛΕΝΗ	συζ. ΠΑΠΑΓΙΑΝΝΗ	ΑΘΗΝΑ	202	100%		421	ΕΣΠΕΡΙΔΟΕΙΔΗ	421	ΣΥΡΜΑΤΟΠΕΡΙΦΡΑΞΗ	26.00m	ΠΟΡΤΟΚΑΛΙΕΣ Β	11	
	ΣΥΝΟΛΑ				5.771			10.018		10.018					

(1) ΧΕΡΣΟ, ΔΑΣΟΣ, ΕΙΔΟΣ ΚΑΛΛΙΕΡΓΕΙΑΣ (ΠΡΟΒΛΕΨΗ (2) ΚΤΙΣΜΑΤΑ, ΦΡΕΑΤΑ, ΠΕΡΙΦΡΑΞΕΙΣ κ.λ.π. (3) ΜΙΚΡΑ Α, ΜΕΣΑΙΑ Β, ΜΕΓΑΛΑ Γ



"ΟΡΙΣΤΙΚΗ ΤΟΠΟΓΡΑΦΙΚΗ ΜΕΛΕΤΗ ΧΑΡΑΞΗΣ ΚΑΙ ΣΥΝΤΑΞΗ ΟΡΙΣΤΙΚΩΝ ΚΤΗΜΑΤΟΛΟΓΙΚΩΝ ΔΙΑΓΡΑΜΜΑΤΩΝ ΚΑΙ ΟΡΙΣΤΙΚΩΝ ΚΤΗΜΑΤΟΛΟΓΙΚΩΝ ΠΙΝΑΚΩΝ ΣΤΑ ΤΜΗΜΑΤΑ ΤΗΣ ΝΕΑΣ ΧΑΡΑΞΗΣ ΤΟΥ ΑΓΩΓΟΥ ΦΥΣΙΚΟΥ ΑΕΡΙΟΥ ΥΨΗΛΗΣ ΠΙΕΣΗΣ ΑΠΟ ΑΓ. ΘΕΟΔΩΡΟΥΣ ΕΩΣ ΔΕΗ ΜΕΓΑΛΟΠΟΛΗΣ"

ΚΤΗΜΑΤΟΛΟΓΙΚΟΣ ΠΙΝΑΚΑΣ ΖΩΝΗΣ ΑΠΟΖΗΜΙΩΣΗΣ (ΔΟΥΛΕΙΑΣ) ΧΩΡΙΣ ΤΙΜΕΣ ΣΤΟ ΤΜΗΜΑ " Κ13+96μ. (ΑΡΧΑΙΑ ΚΟΡΙΝΘΟΣ) - Κ18 (ΣΟΛΟΜΟΣ)"

ΝΟΜΟΣ ΚΟΡΙΝΘΙΑΣ 28
ΔΗΜΟΣ ΚΟΡΙΝΘΙΩΝ

ΔΗΜΟΤΙΚΗ / ΤΟΠΙΚΗ ΚΟΙΝΟΤΗΤΑ	ΖΩΝΗ 8Μ (4+4)	ΖΩΝΗ ΕΡΓΑΣΙΑΣ
ΔΗΜ. ΚΟΙΝ. ΑΡΧΑΙΑΣ ΚΟΡΙΝΘΟΥ (009)	1.684	4.445
ΤΟΠ. ΚΟΙΝ. ΣΟΛΟΜΟΥ (100)	5.771	10.018
ΣΥΝΟΛΑ ΔΗΜΟΥ ΚΟΡΙΝΘΙΩΝ	**7.455**	**14.463**

ΘΩΜΑΣ ΙΩΑΝ. ΓΙΑΧΟΥΝΤΗΣ
ΔΙΠΛ. ΑΓΡΟΝΟΜΟΣ ΤΟΠΟΓΡΑΦΟΣ ΜΗΧΑΝΙΚΟΣ
ΠΟΛΥΤΕΧΝΙΚΗΣ ΣΧΟΛΗΣ Α.Π. ΘΕΣΣΑΛΟΝΙΚΗΣ
ΜΕΛΟΣ Τ.Ε.Ε. ΑΡΙΘΜΟΣ ΜΗΤΡΩΟΥ 5093
ΚΟΛΟΚΟΤΡΩΝΗ 133 - ΠΕΤΡΟΥΠΟΛΗ - ΑΘΗΝΑ
ΤΗΛ. 210 5050468

ΟΡΟΣΗΜΟ ΣΥΜΒΟΥΛΟΙ ΜΗΧΑΝΙΚΟΙ ΑΤΕ
ΜΕΛΕΤΗΤΙΚΗ - ΤΕΧΝΙΚΗ ΕΤΑΙΡΕΙΑ
ΜΕΛΕΤΗΤΗΣ ΔΗΜΟΣΙΩΝ ΕΡΓΩΝ
ΜΕΛΟΣ Τ.Ε.Ε. Α.Μ.: 13493 - Α.Μ. ΓΕΜ: 799
Δ. ΔΗΜΗΤΡΙΟΥ 6 - 135 61 ΑΓ. ΑΝΑΡΓΥΡΟΙ
ΤΗΛ.: 212 1003919 - FAX: 210 2639102
ΑΦΜ: 997800296 - ΔΟΥ: ΦΑΕ ΑΘΗΝΩΝ



"ΟΡΙΣΤΙΚΗ ΤΟΠΟΓΡΑΦΙΚΗ ΜΕΛΕΤΗ ΧΑΡΑΞΗΣ ΚΑΙ ΣΥΝΤΑΞΗ ΟΡΙΣΤΙΚΩΝ ΚΤΗΜΑΤΟΛΟΓΙΚΩΝ ΔΙΑΓΡΑΜΜΑΤΩΝ ΚΑΙ ΟΡΙΣΤΙΚΩΝ ΚΤΗΜΑΤΟΛΟΓΙΚΩΝ ΠΙΝΑΚΩΝ ΣΤΑ ΤΜΗΜΑΤΑ ΤΗΣ ΝΕΑΣ ΧΑΡΑΞΗΣ ΤΟΥ ΑΓΩΓΟΥ ΦΥΣΙΚΟΥ ΑΕΡΙΟΥ ΥΨΗΛΗΣ ΠΙΕΣΗΣ ΑΠΟ ΑΓ. ΘΕΟΔΩΡΟΥΣ ΕΩΣ ΔΕΗ ΜΕΓΑΛΟΠΟΛΗΣ"

ΚΤΗΜΑΤΟΛΟΓΙΚΟΣ ΠΙΝΑΚΑΣ ΖΩΝΗΣ ΑΠΟΖΗΜΙΩΣΗΣ (ΔΟΥΛΕΙΑΣ) ΧΩΡΙΣ ΤΙΜΕΣ ΣΤΟ ΤΜΗΜΑ " Κ13+96μ. (ΑΡΧΑΙΑ ΚΟΡΙΝΘΟΣ) - Κ18 (ΣΟΛΟΜΟΣ)"

ΝΟΜΟΣ ΚΟΡΙΝΘΙΑΣ 28
ΔΗΜΟΣ ΚΟΡΙΝΘΙΩΝ

ΔΗΜΟΣ	ΖΩΝΗ 8Μ (4+4)	ΖΩΝΗ ΕΡΓΑΣΙΑΣ
ΔΗΜΟΣ ΚΟΡΙΝΘΙΩΝ	7.455	14.463
ΣΥΝΟΛΑ ΝΟΜΟΥ ΚΟΡΙΝΘΙΑΣ	**7.455**	**14.463**

Αρ Δ3/Γ/1503 /02-04-2013

		ΕΘΕΩΡΗΘΗ
Ο ΜΗΧ/ΚΟΣ	Ο ΤΜ/ΡΧΗΣ	Ο Δ/ΝΤΗΣ
Γ. Σούρη		Κ. Περδίου



ΘΩΜΑΣ ΙΩΑΝ. ΓΙΑΧΟΥΝΤΗ
ΔΙΠΛ. ΑΓΡΟΝΟΜΟΣ ΤΟΠΟΓΡΑΦΟΣ ΜΗΧΑΝΙΚ
ΠΟΛΥΤΕΧΝΙΚΗΣ ΣΧΟΛΗΣ Α.Π. ΘΕΣΣΑΛΟΝΙΚ
ΜΕΛΟΣ Τ.Ε.Ε. ΑΡΙΘΜΟΣ ΜΗΤΡΩΟΥ 509
ΚΟΛΟΚΟΤΡΩΝΗ 133 - ΠΕΤΡΟΥΠΟΛΗ - ΑΘΗΝ
ΤΗΛ. 210 5050468

ΟΡΟΣΗΜΟ ΣΥΜΒΟΥΛΟΙ ΜΗΧΑΝΙΚΟΙ ΑΤΕ
ΜΕΛΕΤΗΤΙΚΗ - ΤΕΧΝΙΚΗ ΕΤΑΙΡΕΙΑ
ΜΕΛΕΤΗΤΗΣ ΔΗΜΟΣΙΩΝ ΕΡΓΩΝ
ΜΕΛΟΣ Τ.Ε.Ε. Α.Μ.: 13493 - Α.Μ. ΓΕΜ: 799
Δ. ΔΗΜΗΤΡΙΟΥ 6 - 135 61 ΑΓ. ΑΝΑΡΓΥΡΟΙ
ΤΗΛ.: 212 1003919 - FAX: 210 2639102
ΑΦΜ: 997800296 - ΔΟΥ: ΦΑΕ ΑΘΗΝΩΝ



ΑΠΟ ΤΟ ΕΘΝΙΚΟ ΤΥΠΟΓΡΑΦΕΙΟ
ΚΑΠΟΔΙΣΤΡΙΟΥ 34 * ΑΘΗΝΑ 104 32 * ΤΗΛ. 210 52 79 000 * FAX 210 52 21 004